



### Lerjord:

Afgravet til påfyld: 112m<sup>3</sup>  
 Beregnet mængde til påfyld:  
 Belægning - 40m<sup>3</sup>  
 Mødding/betondæk - 90m<sup>3</sup>  
 I alt: 130m<sup>3</sup>

Mangler (130m<sup>3</sup>-112m<sup>3</sup>) 18 m<sup>3</sup>  
 opfyld under beton/mødding.  
 Eget materiale på ejendom  
 anvendes i bund.


*Alle mål er estimeret*







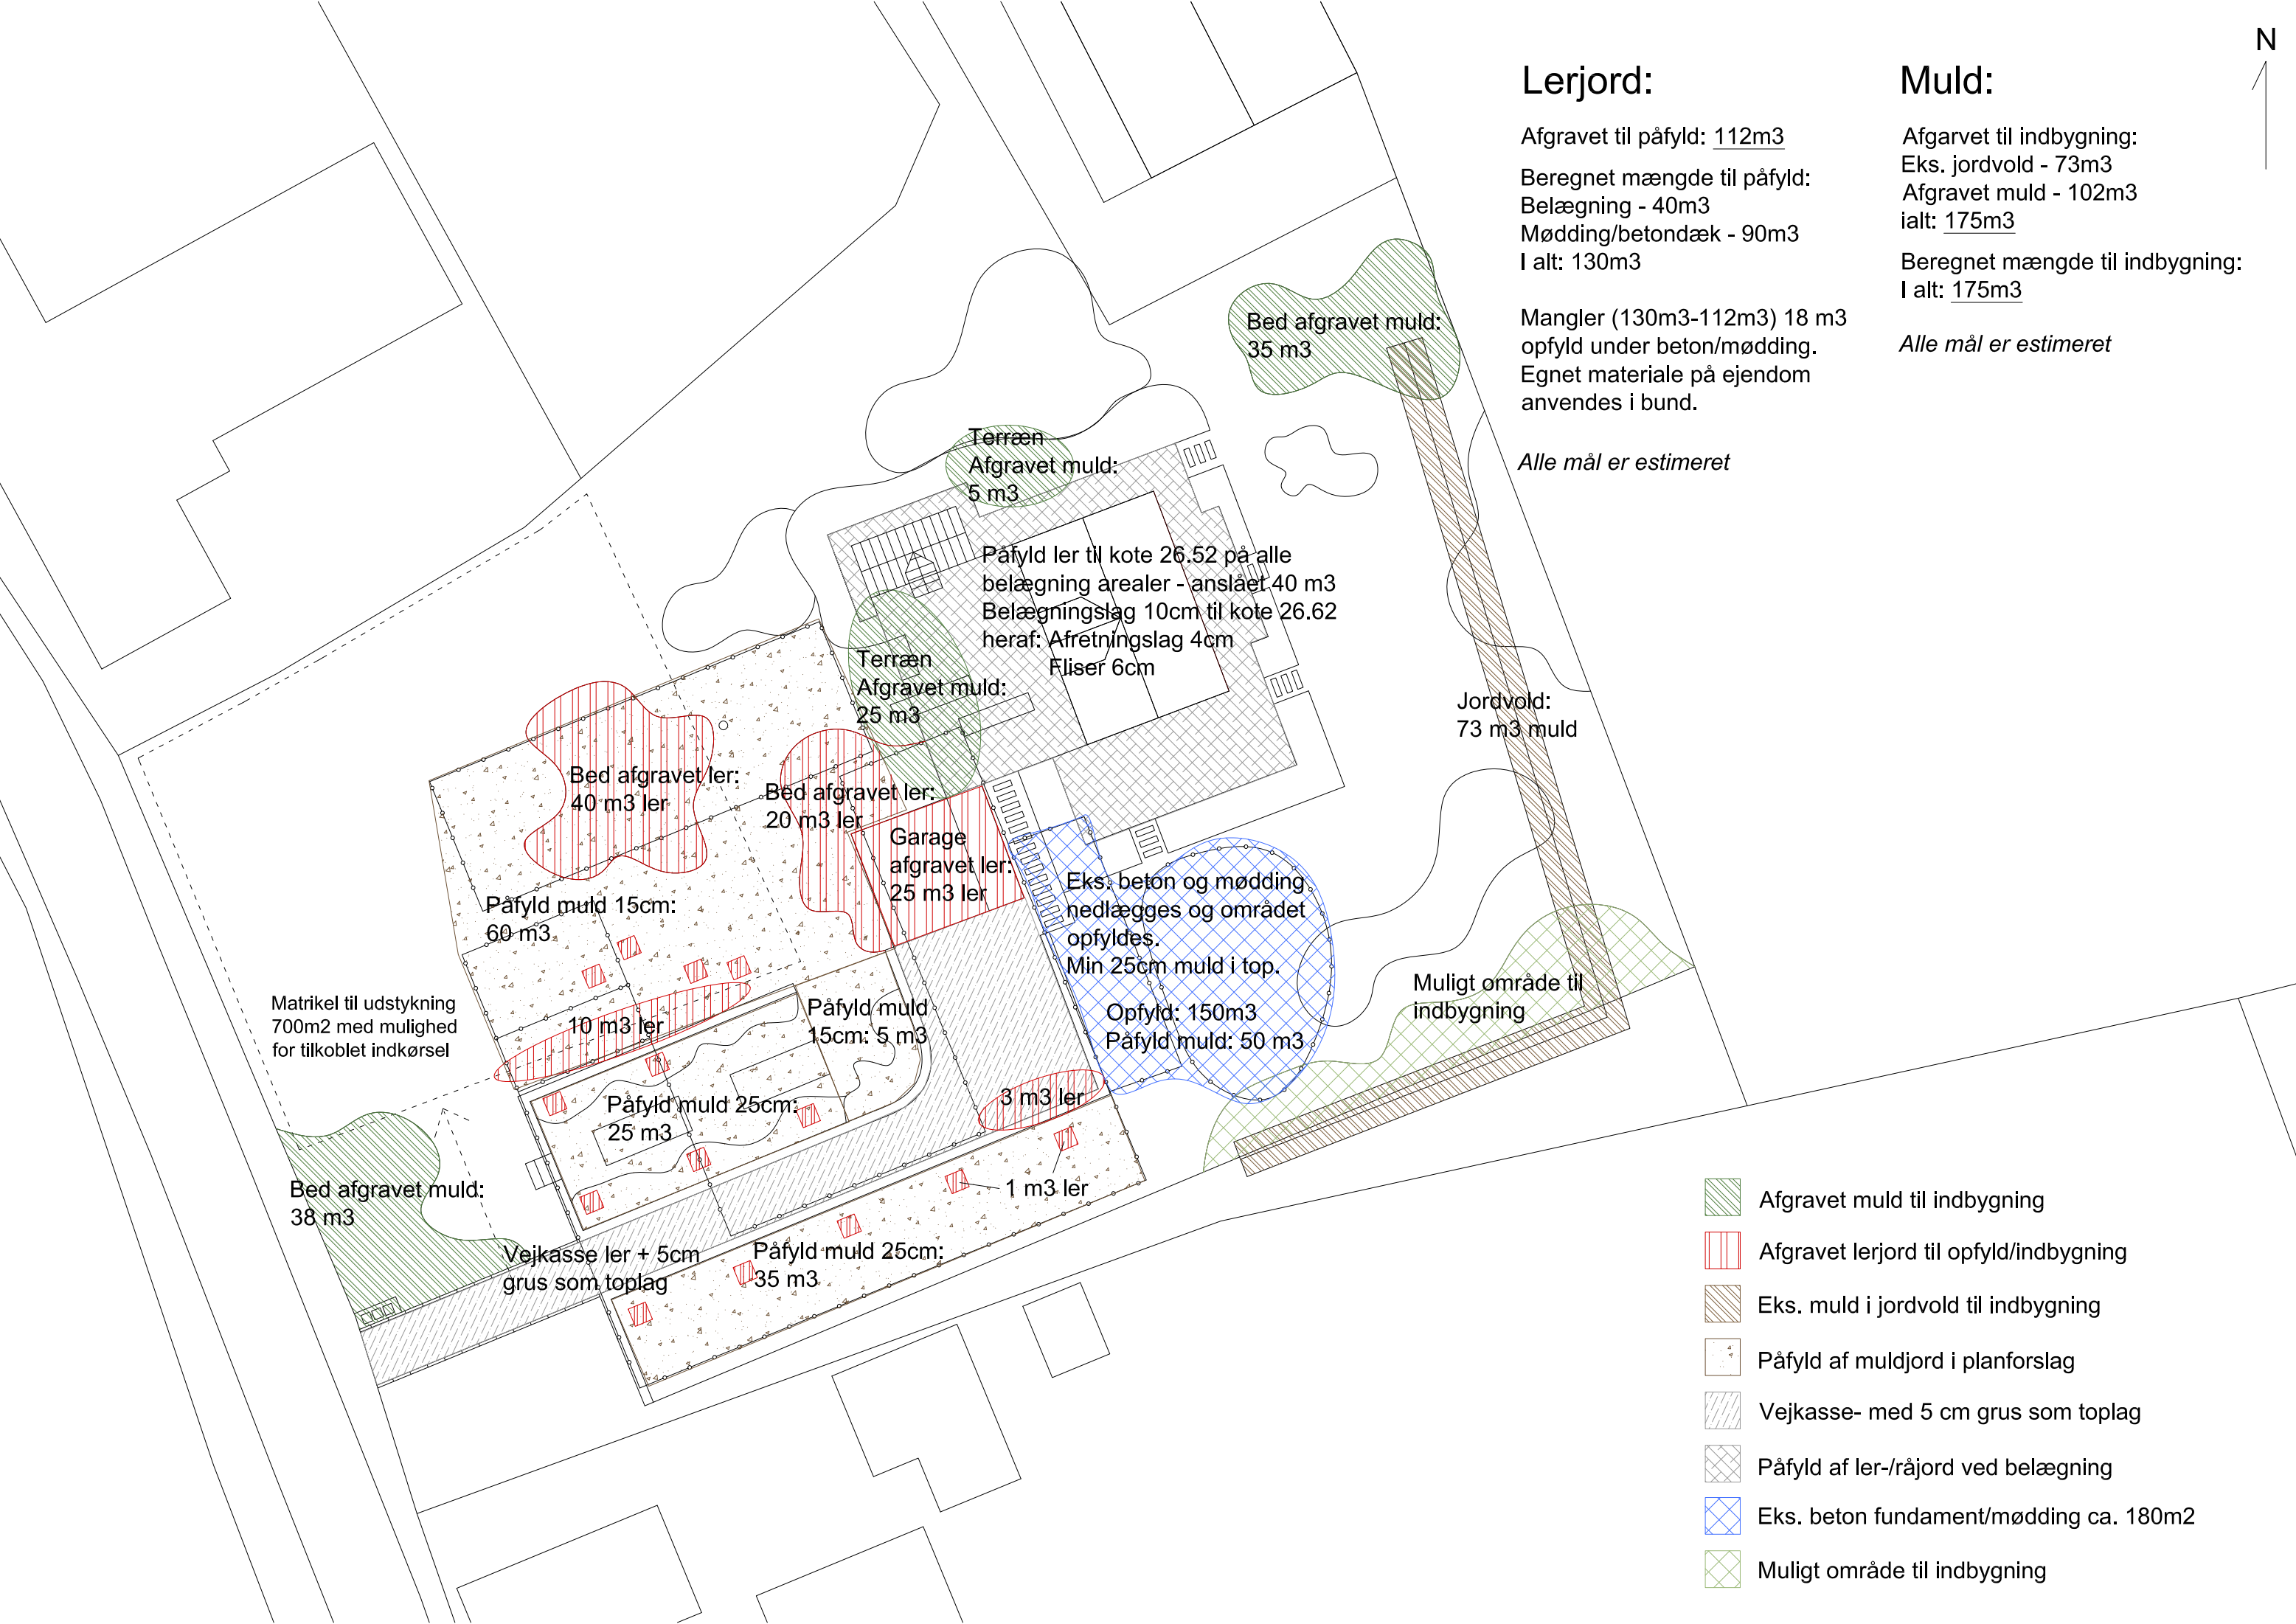

### Muld:

Afgravet til indbygning:  
 Eks. jordvold - 73m<sup>3</sup>  
 Afgravet muld - 102m<sup>3</sup>  
 ialt: 175m<sup>3</sup>

Beregnet mængde til indbygning:  
 I alt: 175m<sup>3</sup>

*Alle mål er estimeret*



-  Afgravet muld til indbygning
-  Afgravet lerjord til opfyld/indbygning
-  Eks. muld i jordvold til indbygning
-  Påfyld af muldjord i planforslag
-  Vejkasse- med 5 cm grus som toplag
-  Påfyld af ler-/råjord ved belægning
-  Eks. beton fundament/mødding ca. 180m<sup>2</sup>
-  Muligt område til indbygning